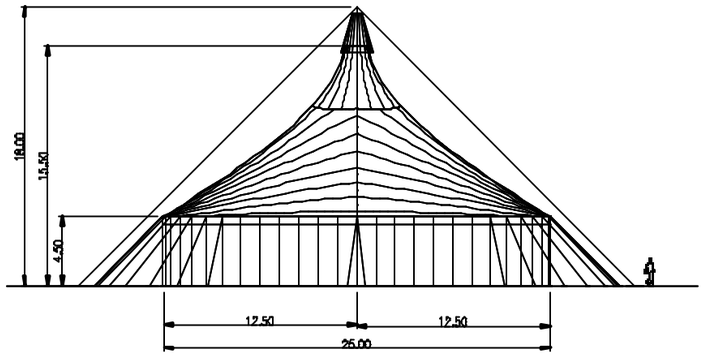

LATERAL VIEW

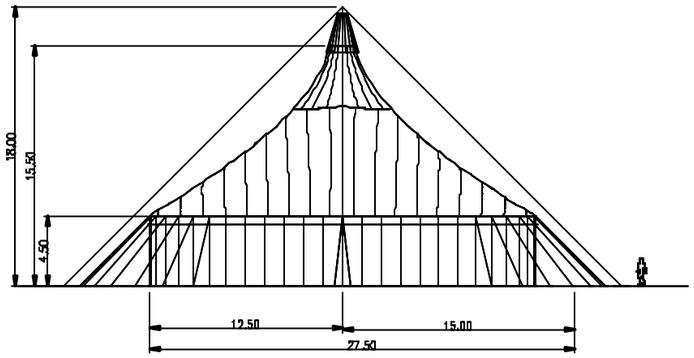

FRONTAL VIEW

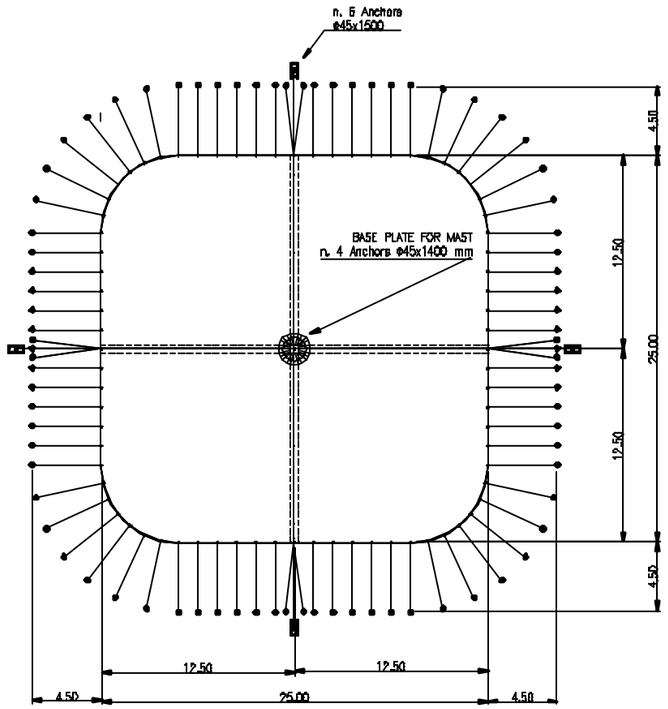

PLAN VIEW

Rev.	Data	Name	Descrizione aggiornamento	Data	Contr.
C					
B					
A					

CANOBBIO

Amministrazione e Uffici Commerciali
Via Roma 3 – Castelnuovo S. (AL) I-15063
Tel. 0131-82.53.53 Fax 0131-82.35.21

Stabilimento e Uffici Tecnico
Strada Sgarbazzola 4
Castelnuovo Bellvite (AL) I-15063
Tel. 0131-82.33.53 Fax 0131-86.01.42
Modem 0131-82.33.17

Progetto: Textile Structure
m 40,0x25,0 n.1 Mast

Cliente: BERNY NORGE A/S
NORGE

Oggetto: PLAN VIEW
LATERAL and FRONTAL VIEWS

Proprieta' CANOBBIO s.p.a. – Riproduzione e divulgazione vietata a termine di legge

Blocco : z200 | File : 3775c\dis\200-1-autosaw | Proc. est.

Scala 1 : 200		UNI A1	Progetto n°	Disegno n°	Rev.
	Data	Nome	3775C	200	0
Dis.	12-01-08	AG			
Contr.					