


FRONTAL VIFW

LATERAL VIFW

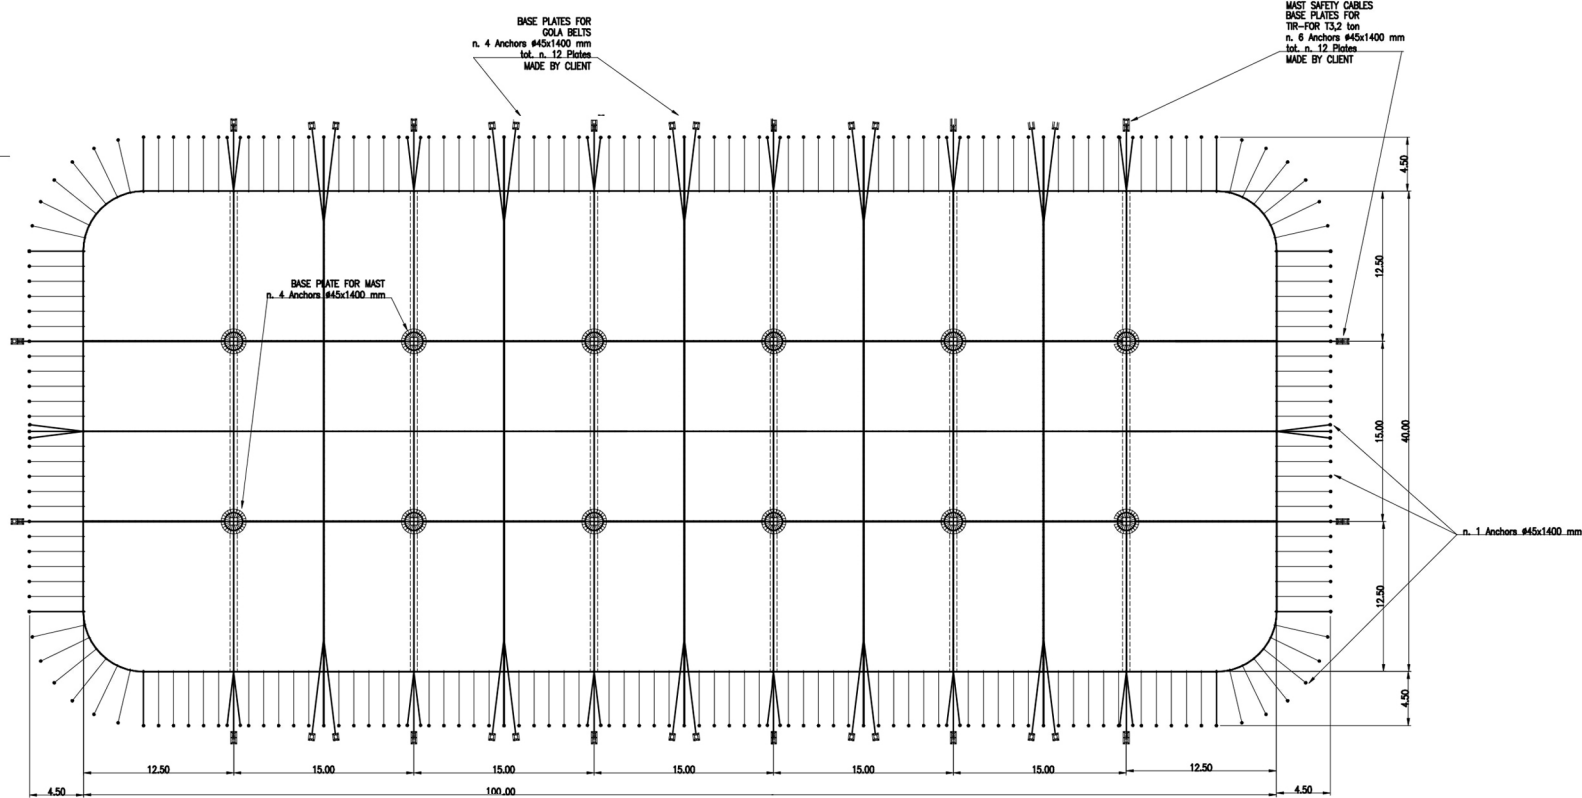

PLAN VIEW

Rev.	Delta	Nome	Descrizione aggiornamento	Delta	Cont.
C					
B					
A					

CANOBBIO

Amministrazione e Uffici Commerciali
 Via Roma 3 - Castelnuovo S. (AL) - 15053
 Tel. 0131-82.33.53 Fax 0131-82.36.21

Stabilimento e Ufficio Tecnico
 Strada Sgarbiaccio 4
 Castelnuovo S. (AL) - 15053
 Tel. 0131-82.33.53 Fax 0131-82.51.42
 Mobile 0131-82.33.17

Progetto	Textile Structure m 40,0x100 n. 8 Mast
Cliente	BERNY NORGE A/S NORGE
Oggetto	PLAN VIEW LATERAL and FRONTAL VIEWS

Proprietà CANOBBIO s.p.a. - Riproduzione e divulgazione vietata o termine di legge

Blacco: z204	File: 3775c\dis\204-8-antenna	Prog. est.
Scala: 1:200	UNI A1	Progetto n°
Dis: 12-01-06	AG	Disegno n°
Contr:		Rev.

3775C **204** **0**