



LATERAL VIEW

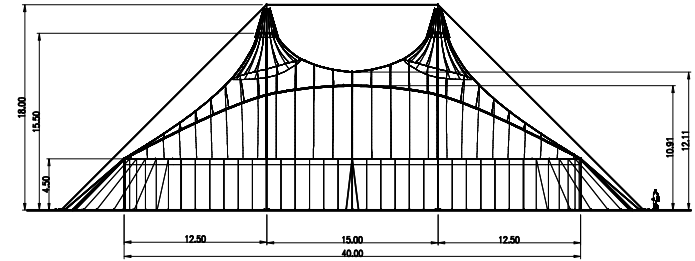

FRONTAL VIEW

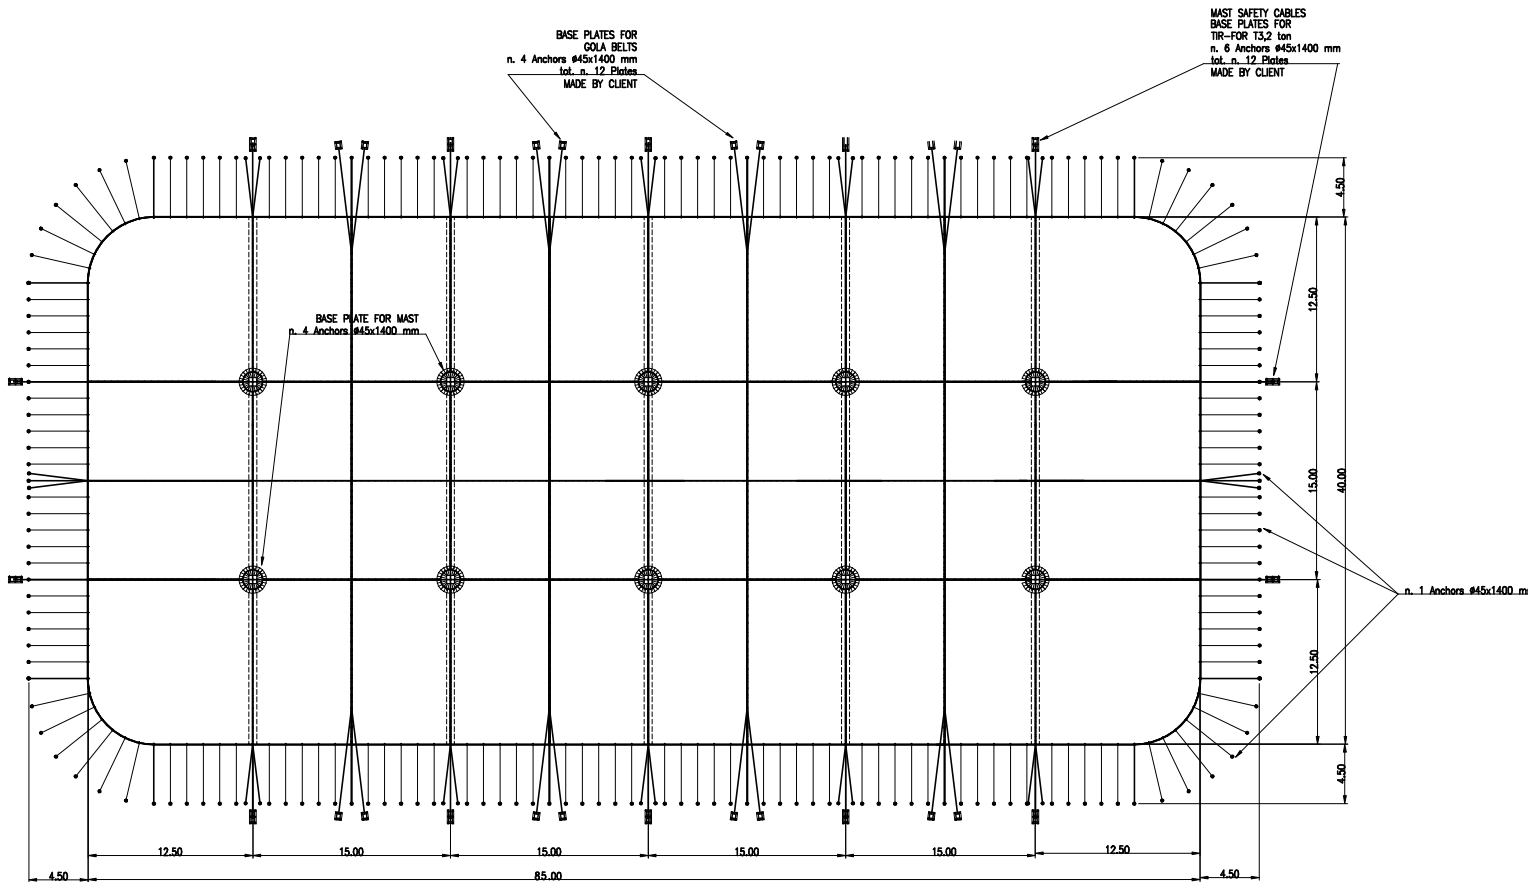

PLAN VIEW

Rev.	Data	Nome	Descrizione aggiornamento	Data	Cont.

**CANOBBIO**

Amministrazione e Uffici Commerciali  
 Via Roma 3 - Castelluccio S. (A) I-10053  
 Tel. 0131-82.33.53 Fax 0131-82.36.21  
 Stabilimento e Ufficio Tecnico  
 Strada Sgravesato 4  
 Castelluccio S. (A) I-10053  
 Tel. 0131-82.33.51 Fax 0131-82.61.42  
 Modern 0131-82.33.17

Progetto	Textile Structure m 40,0x85,0 n. 8 Mast
Cliente	BERRY NORGE A/S NORGE
Oggetto	PLAN VIEW LATERAL and FRONTAL VIEWS

Proprietà: CANOBBIO s.p.a. - Riproduzione e divulgazione vietata a termine di legge

Blanco : z204 File : 3775c\da\204-B-antenna Prog. est.

Scala	1 : 200	UNI	A 1	Progetto n°	Disegno n°	Rev.
Data		Nome		3775C	204	0
Dis.	12-01-08	AG				
Centr.						